

## EDITAL

A APA, IP através da Administração da Região Hidrográfica do Norte, faz público que a empresa **Penha-Gestão e Investimentos, Lda.**, NIF 503820733, com morada na rua de Gondarém, nº 308, 1º, freguesia de Foz do Douro, concelho do Porto, pretende no rio Tâmega:

**Licenciar uma plataforma flutuante e respetivo passadiço, destinada a uso particular para atracar dois barcos de recreio e uma mota de água, no lugar do Portinho, em Tuías, freguesia de Marco, concelho do Marco de Canaveses, conforme plantas apresentadas (em anexo).**

A infraestrutura que se pretende licenciar é constituída por uma pontão flutuante, com 12 m de comprimento e 2 metros de largura, e por passadiço oscilante, com 10 m de comprimento e 1 m de largura, de acordo com os elementos apresentados e em consulta na Administração da Região Hidrográfica do Norte.

Durante o prazo de 30 dias após a afixação deste Edital, podem todos interessados apresentar objeções ao licenciamento da referida plataforma/ancoradouro, nos termos propostos. Para apresentar objeção deve fazê-lo por escrito com a referência **ARHN.DRHL.00484.2020** para Rua Formosa, 254, 4049-030 PORTO, onde o processo está em consulta, mediante prévia marcação, nos dias úteis nos períodos compreendidos entre 9h e as 12h, durante a manhã, e entre as 14h e as 16h30, durante a tarde.

Porto, 4/09/2020


A Administração Regional do ARH do Norte





# MUNICÍPIO DE MARCO DE CANAVESES

## Planta de Condicionantes

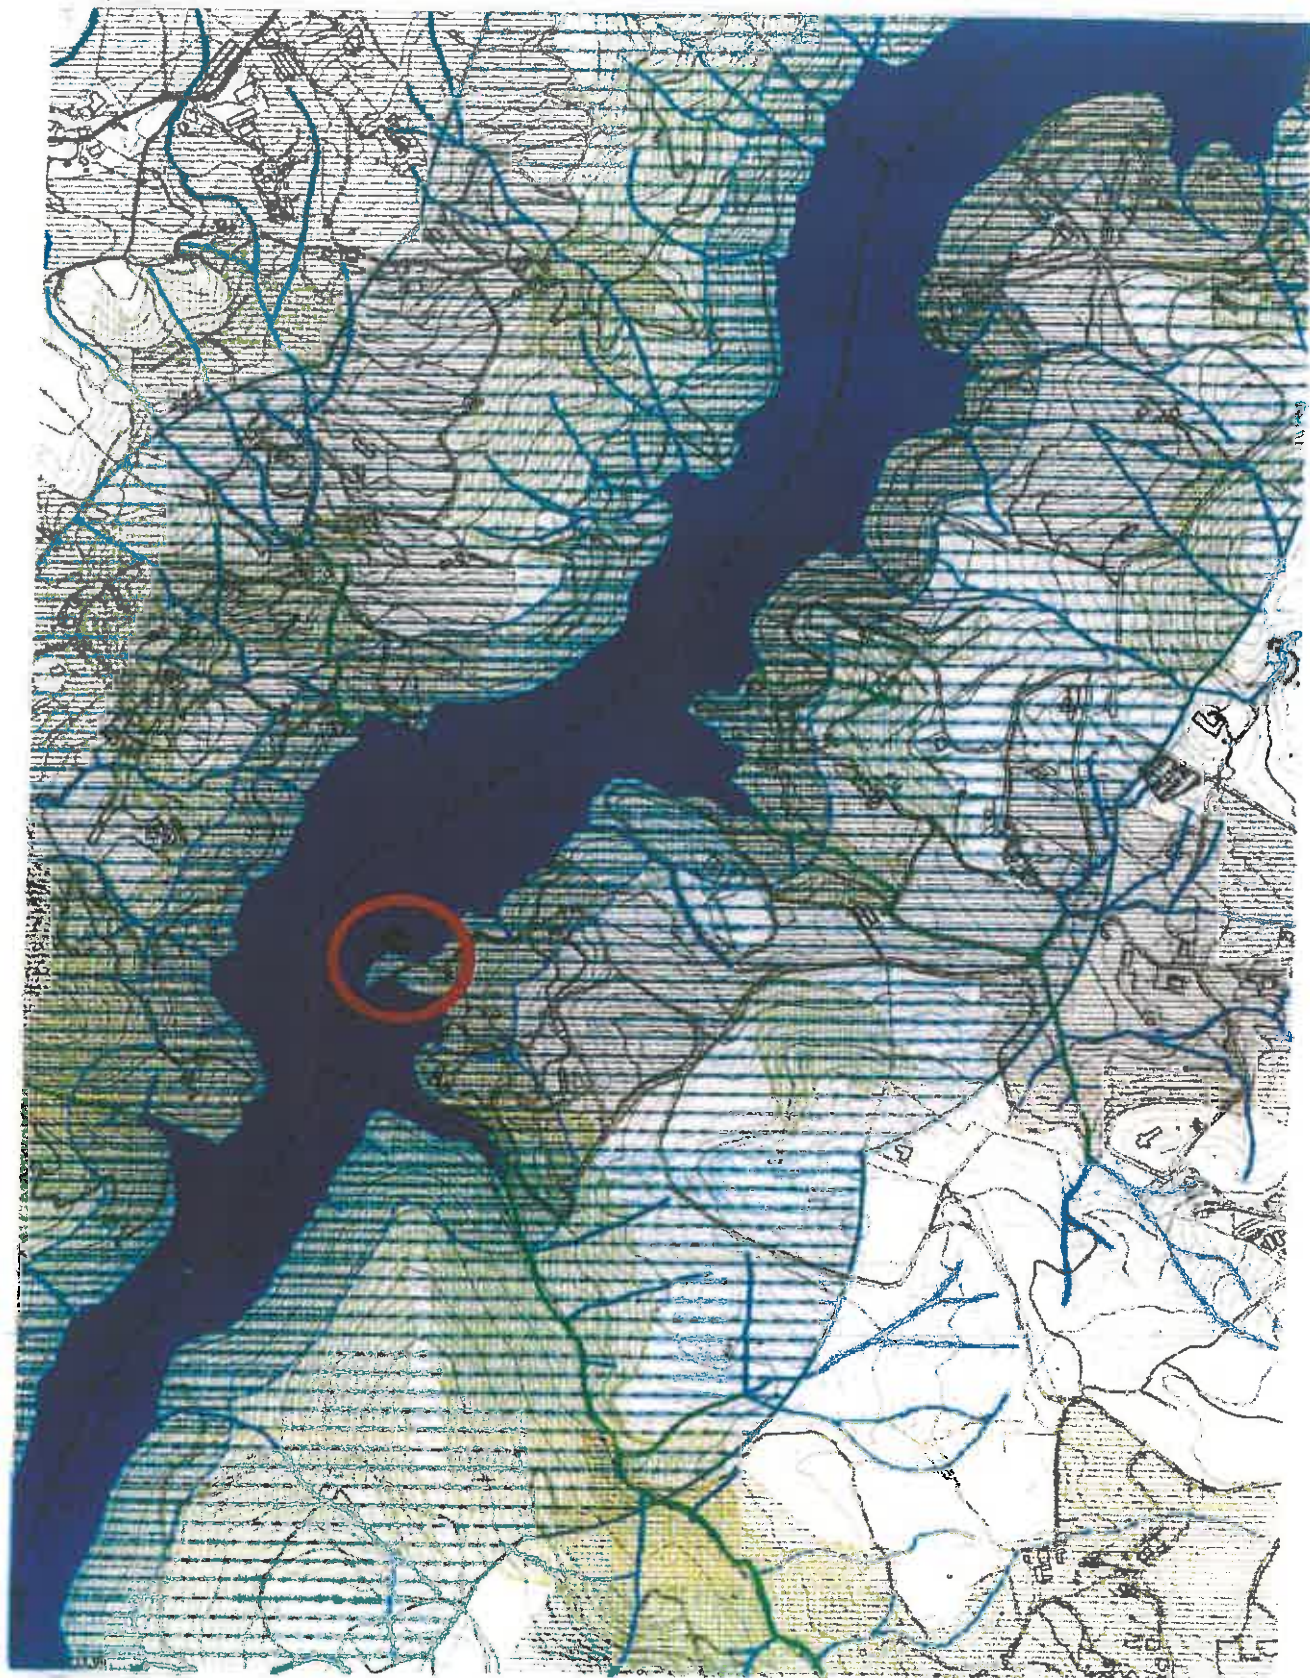

REQUERENTE: PENHA GESTÃO IVESTIMENTO LDA

Email: [j.coutinho.consulting@gmail.com](mailto:j.coutinho.consulting@gmail.com)

LOCAL DA OBRA: Marco

FREGUESIA: Marco

PLANTA Nº: 5653


PROCESSO Nº:

TAXA

GUIA Nº:

DATA DE EMISSÃO: 26.08.2020

ESCALA 1:10000 SERVIÇO EMISSOR

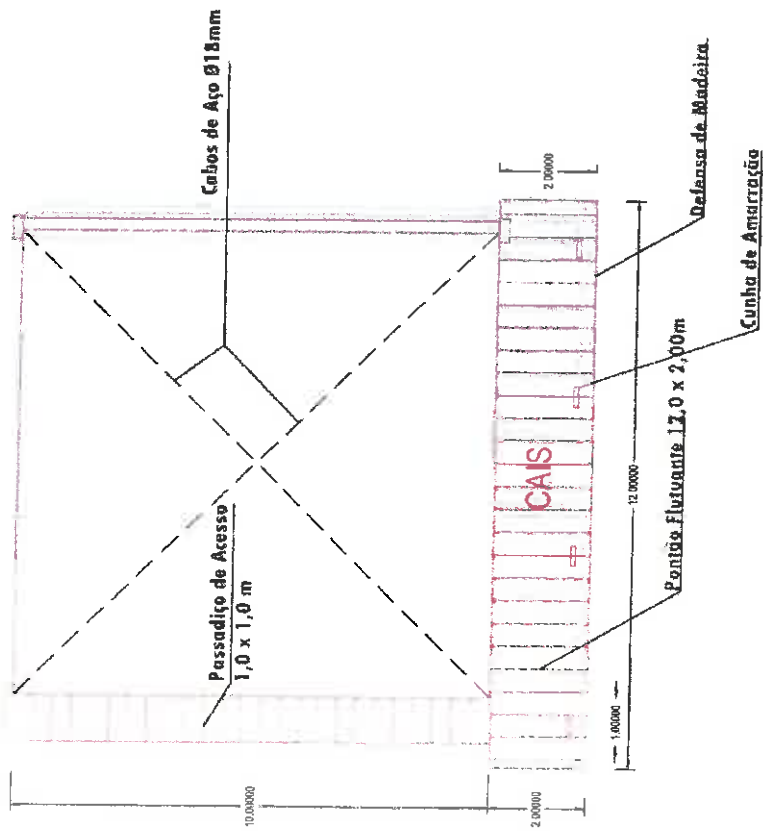

Topografia

LICENCIAMENTO DE CAIS

TOPOGRAFIA

PENHA GESTÃO E INVESTIMENTO LDA

OMITIA DE PORTINHO | MARÇO | MARÇO DE CANVESES



COUTINHO CONSULTING

PLANTA DO CAIS - DIMENSÕES  
 Escala: 1:100  
 02.20 TOP 01 01 003 L-00